Фрагмент плану 4-го поверху в осях Ж-С, 1-13 (1:100)

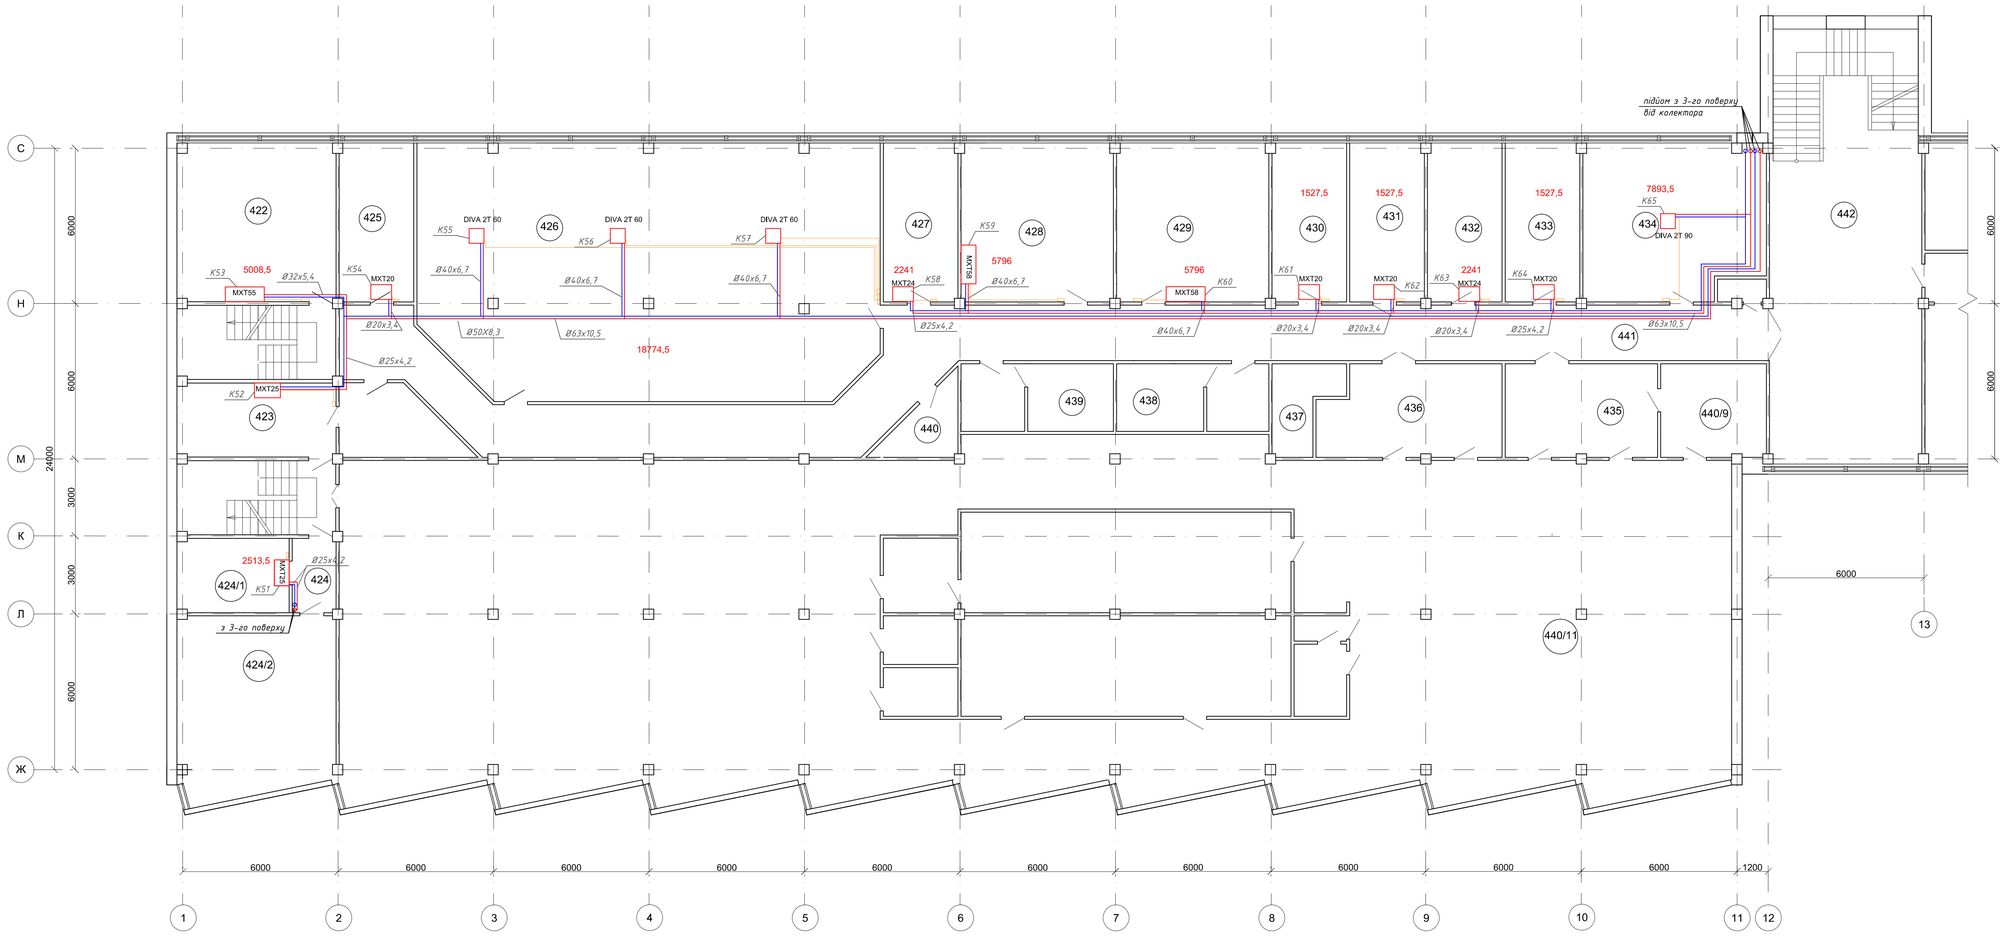

Експлікація приміщень 4-го поверху

Номер прим.	Найменування	Площа, м²	Кат. прим.
422	ИТР ОСЭ	36,0	
423	ИТР ОСЭ	18,0	
424	Тамбур ЦРБ	4,0	
424/1	ЦРБ	14,0	
424/2	ЦРБ	36,0	
425	ОСЭ	18,0	
426	ИТР ПТС	170,0	
427	Кер. і заст. ПТС	18,0	
428	ИТР ОВН	36,0	
429	ИТР ОВН	36,0	
430	Заст. кер. ОВН	18,0	
431	ГКЯР ОВН	18,0	
432	ГКЯР ОВН	18,0	
433	ГКЯР ОВН	18,0	
434	ИТР ОВН	43,0	
435	АРХИВ ПТС	24,0	
436	АРХІВ ОВН	24,0	
437	Побутове прим. ЦЭГКиВС	8,0	
438-439	С/у ЦЄГКиВС	36,0	
440	Побутове прим. ЦЭГКиВС	8,0	
440/11	Гардероб	180,0	

Умовні позначення

2009,5 - теплонадходження в приміщення , Вт;

- трубопровід системи кондиціонування, подаючий, Т=7 °С;

- трубопровід системи кондиціонування, зворотній, Т=12 °С;

- пульт керування фанкойлами;

Примітки

1. За відмітку ±0.000 прийнято рівень підлоги 1-го поверху;
2. Трубопроводи системи кондиціонування прокласти в ізоляції Izoflex товщиною 9 мм згідно ДБН В.2.5-67:2013;
3. Крок встановлення опор на трубопроводах; - для горизонтальних трубопроводів: Ø20 - 0,6 м, Ø25 - 0,75 м; Ø32 - 0,9 м; Ø40 - 1,05 м; Ø50 - 1,2 м; Ø63 - 1,4 м; Ø75 - 1,5 м; - для вертикальних трубопроводів; до Ø32 - 1,0 м; більше Ø32 - 1,5 м.
4. Місця прокладки трубопроводів узгодити при монтажі з урахуванням розміщення технологічного обладнання та комунікацій;
5.Дивитись разом з ОВ-24-25.

						23 -17-ОВ	
						Капітальний ремонт будівель адміністративно-побутового корпусу №1 і "Кванту" Чорнобильської АЕС в частині оснащення локальними системами централізованого кондиціонування повітря	
Зм.	Кільк.	Арк.	№док.	Підпис	Дата		
ГІП			Фесенко			І пусковий комплекс	Стадія: РП; Аркуш: 13; Аркушів: 30
Розробив			Куценко			Фрагмент плану 4-го поверху в осях Ж-С, 1-13 (1:100)	ТОВ "Чернігівська проектна група"
Перевірив			Фесенко				
Норм.контр			Мех				